




Facade

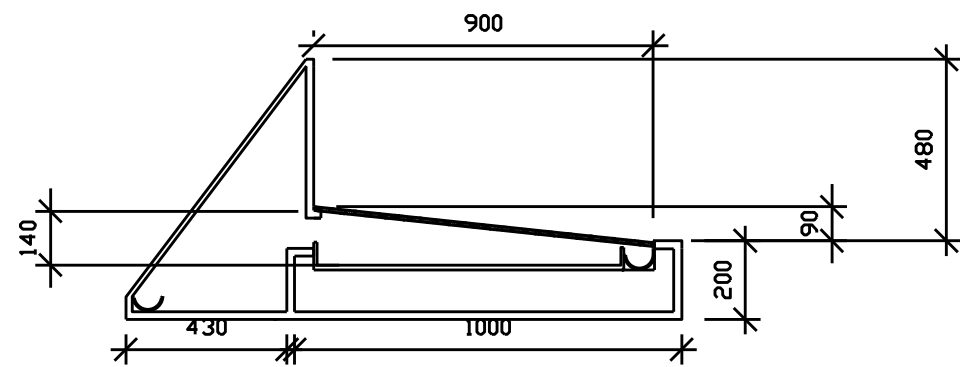


Section A - A

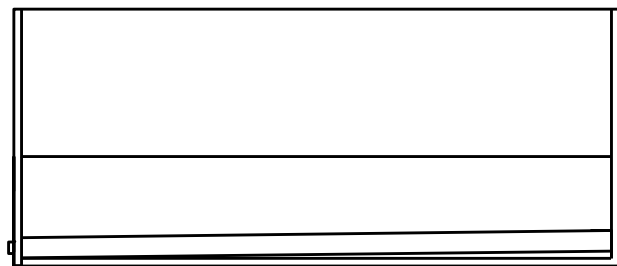

Section B - B

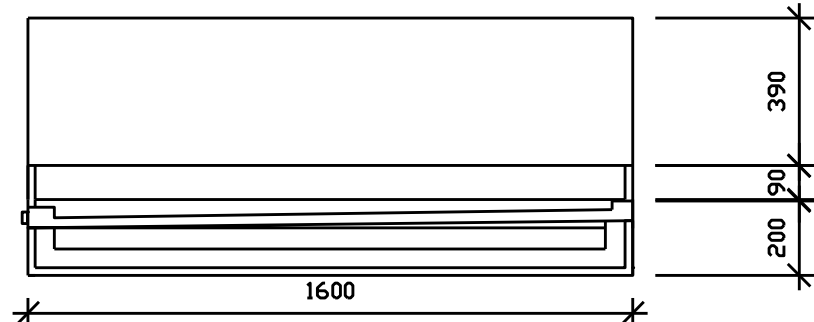


Section C - C

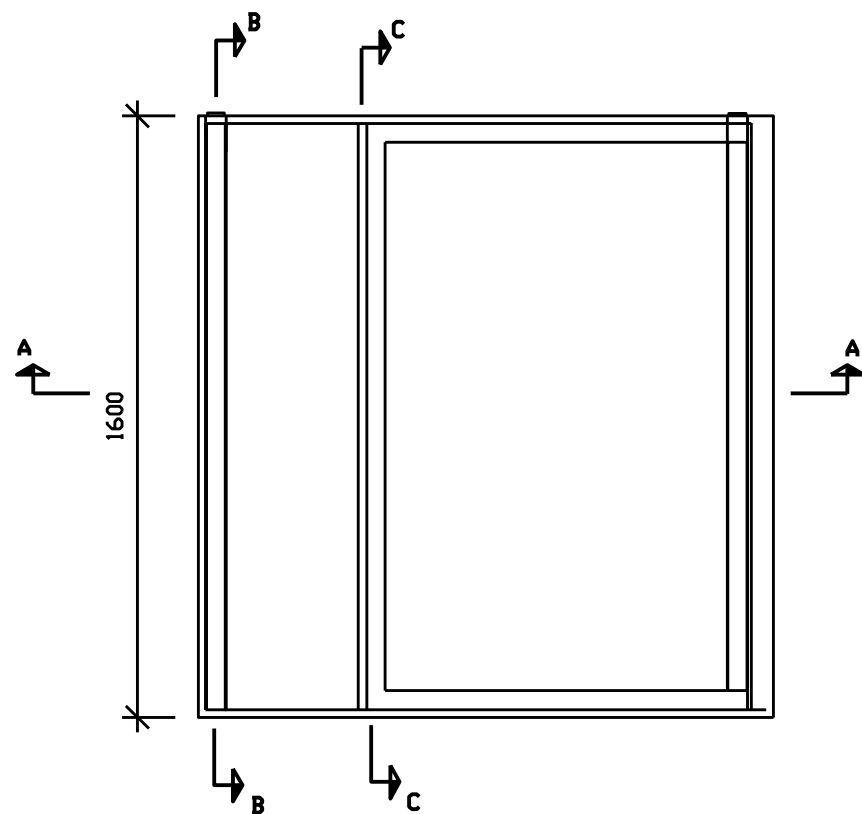


PLAN

Rev.	Tekst:	Rev.dato:	Kontr:
00-			
-			
-			
-			
-			
-			
-			
-			
-			

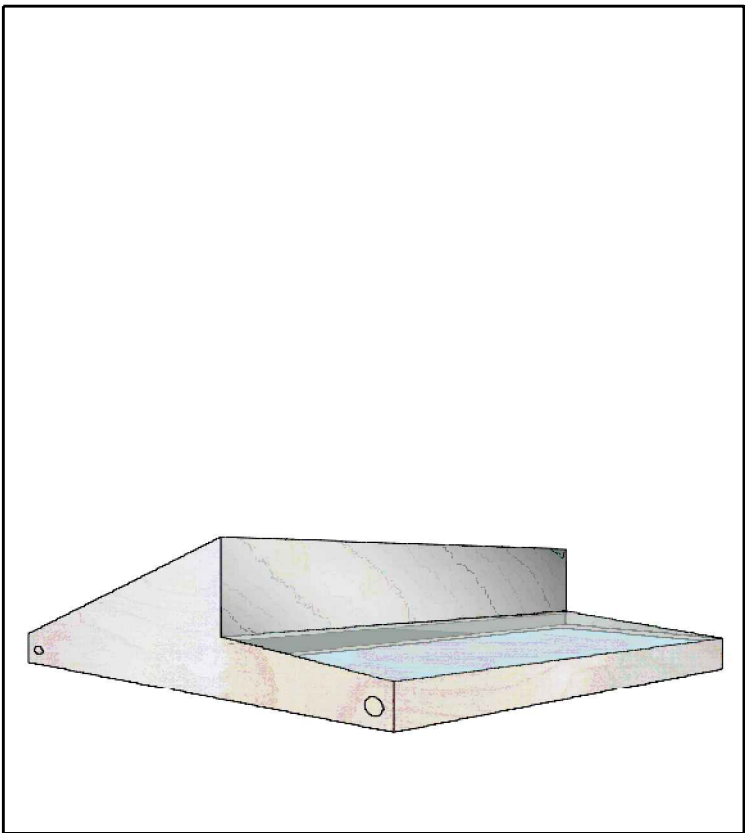

Double chamber still



Prosjekt:
Solar stills test project, Faryab

Oppdragsgiver:
MRRD

Oppdragsleder:
SS

Oppdragsnr.:
529761

Tegn:
IMP

Kontr:

Målestokk:
1:20

Dato:

Tegn. nr:

Rev.