




North to South Facade

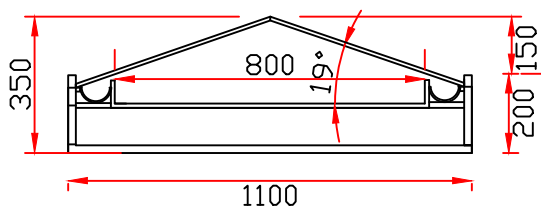


Section B - B

 

East to West facade

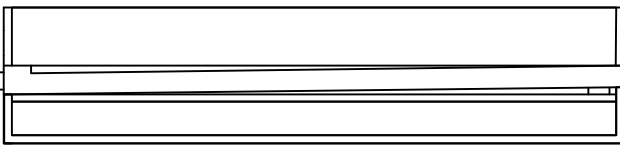


Section A - A

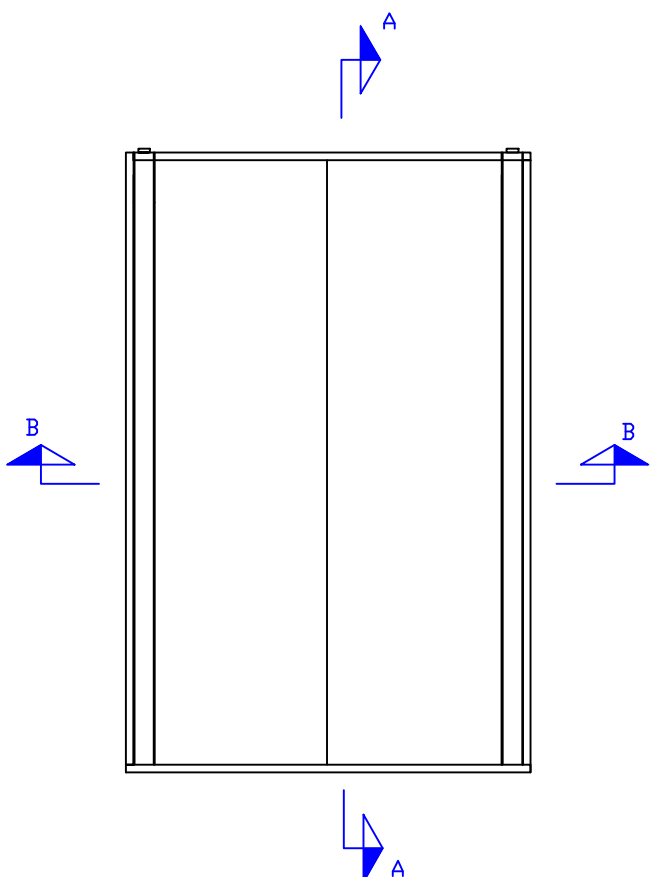

Triangle still
PLAN

Rev.	Tekst:	Rev.dato:	Kontr:
00-			
-			
-			
-			
-			
-			
-			
-			

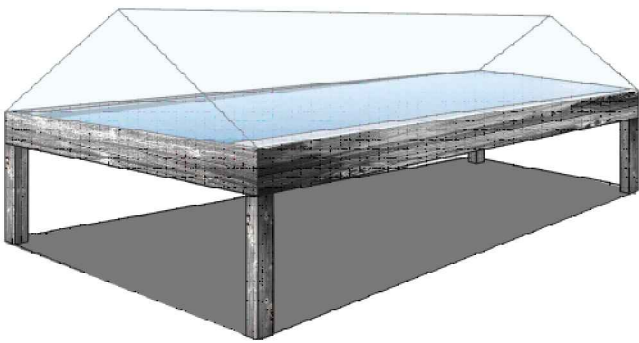

Triangle still 19 degree angle



Prosjekt:
Solarstills, Faryab

Oppdragsgiver:
MRRD

Oppdragsleder:
SS

Tegn:
IMP

Målestokk:
1:20

Oppdragsnr.:
529761

Kontr:

Dato: