




Facade

 


Facade

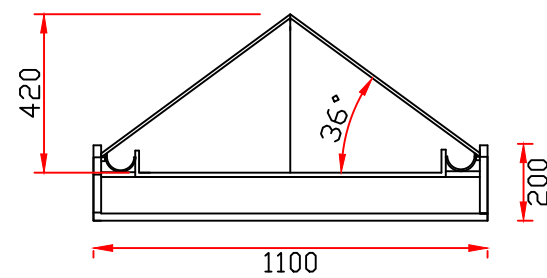


Section B - B

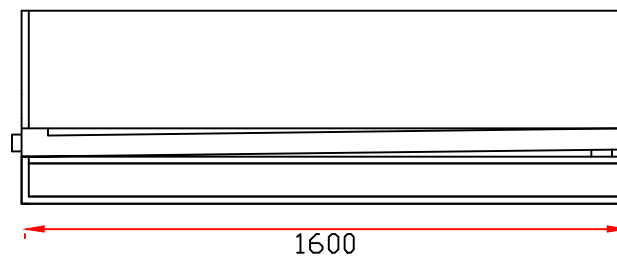

Section A - A

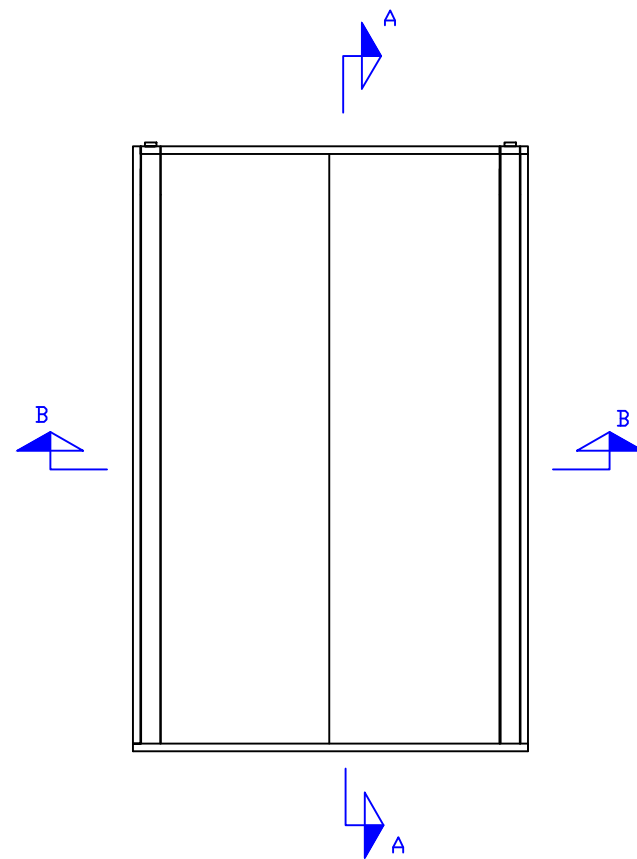

Triangle still
PLAN

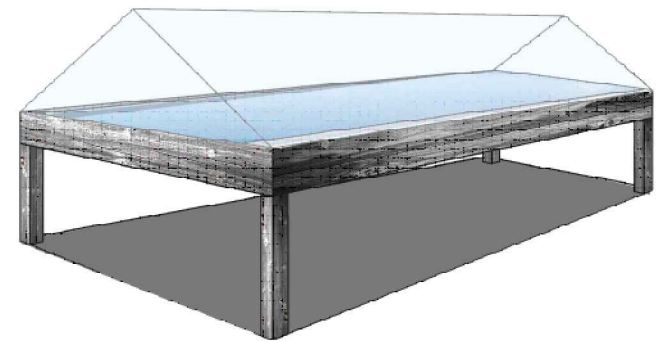

Triangle still 36 degree angle



Prosjekt:

Solarstills, Faryab

Oppdragsgiver:

MRRD

Oppdragsleder:
SS

Oppdragsnr.:
529761

Tegn:
IMP
Kontr:

Målestokk
1:20
Dato:

Tegn. nr:

VK

Fag Type Etg.

002

Løpenr.

Rev.

XX-X